



## REDE OVELHEIRA – SÉRIE LIGEIRA

**VEDAMISTO**

### OVIMOR M

A Ovimor Média oferece um equilíbrio entre resistência e versatilidade, sendo indicada para explorações com exigência moderada.

A sua estrutura reforçada assegura maior durabilidade e estabilidade, mantendo a flexibilidade necessária para acompanhar irregularidades do solo e garantir uma vedação segura.




### DADOS TÉCNICOS

Arames Extremidades ..... Ø3,0 mm (+/- 0.070mm)  
 Tensão ..... 700/900 Mpa  
 Galvanização ..... 255 grs/m<sup>2</sup>

Arames Horizontais ..... Ø2,45 mm (+/- 0.060mm)  
 Tensão ..... 700/900 Mpa  
 Galvanização ..... 230 grs/m<sup>2</sup>

Arames Verticais ..... Ø2,45 mm (+/- 0.060mm)  
 Tensão ..... 400/550 Mpa  
 Galvanização ..... 230 grs/m<sup>2</sup>

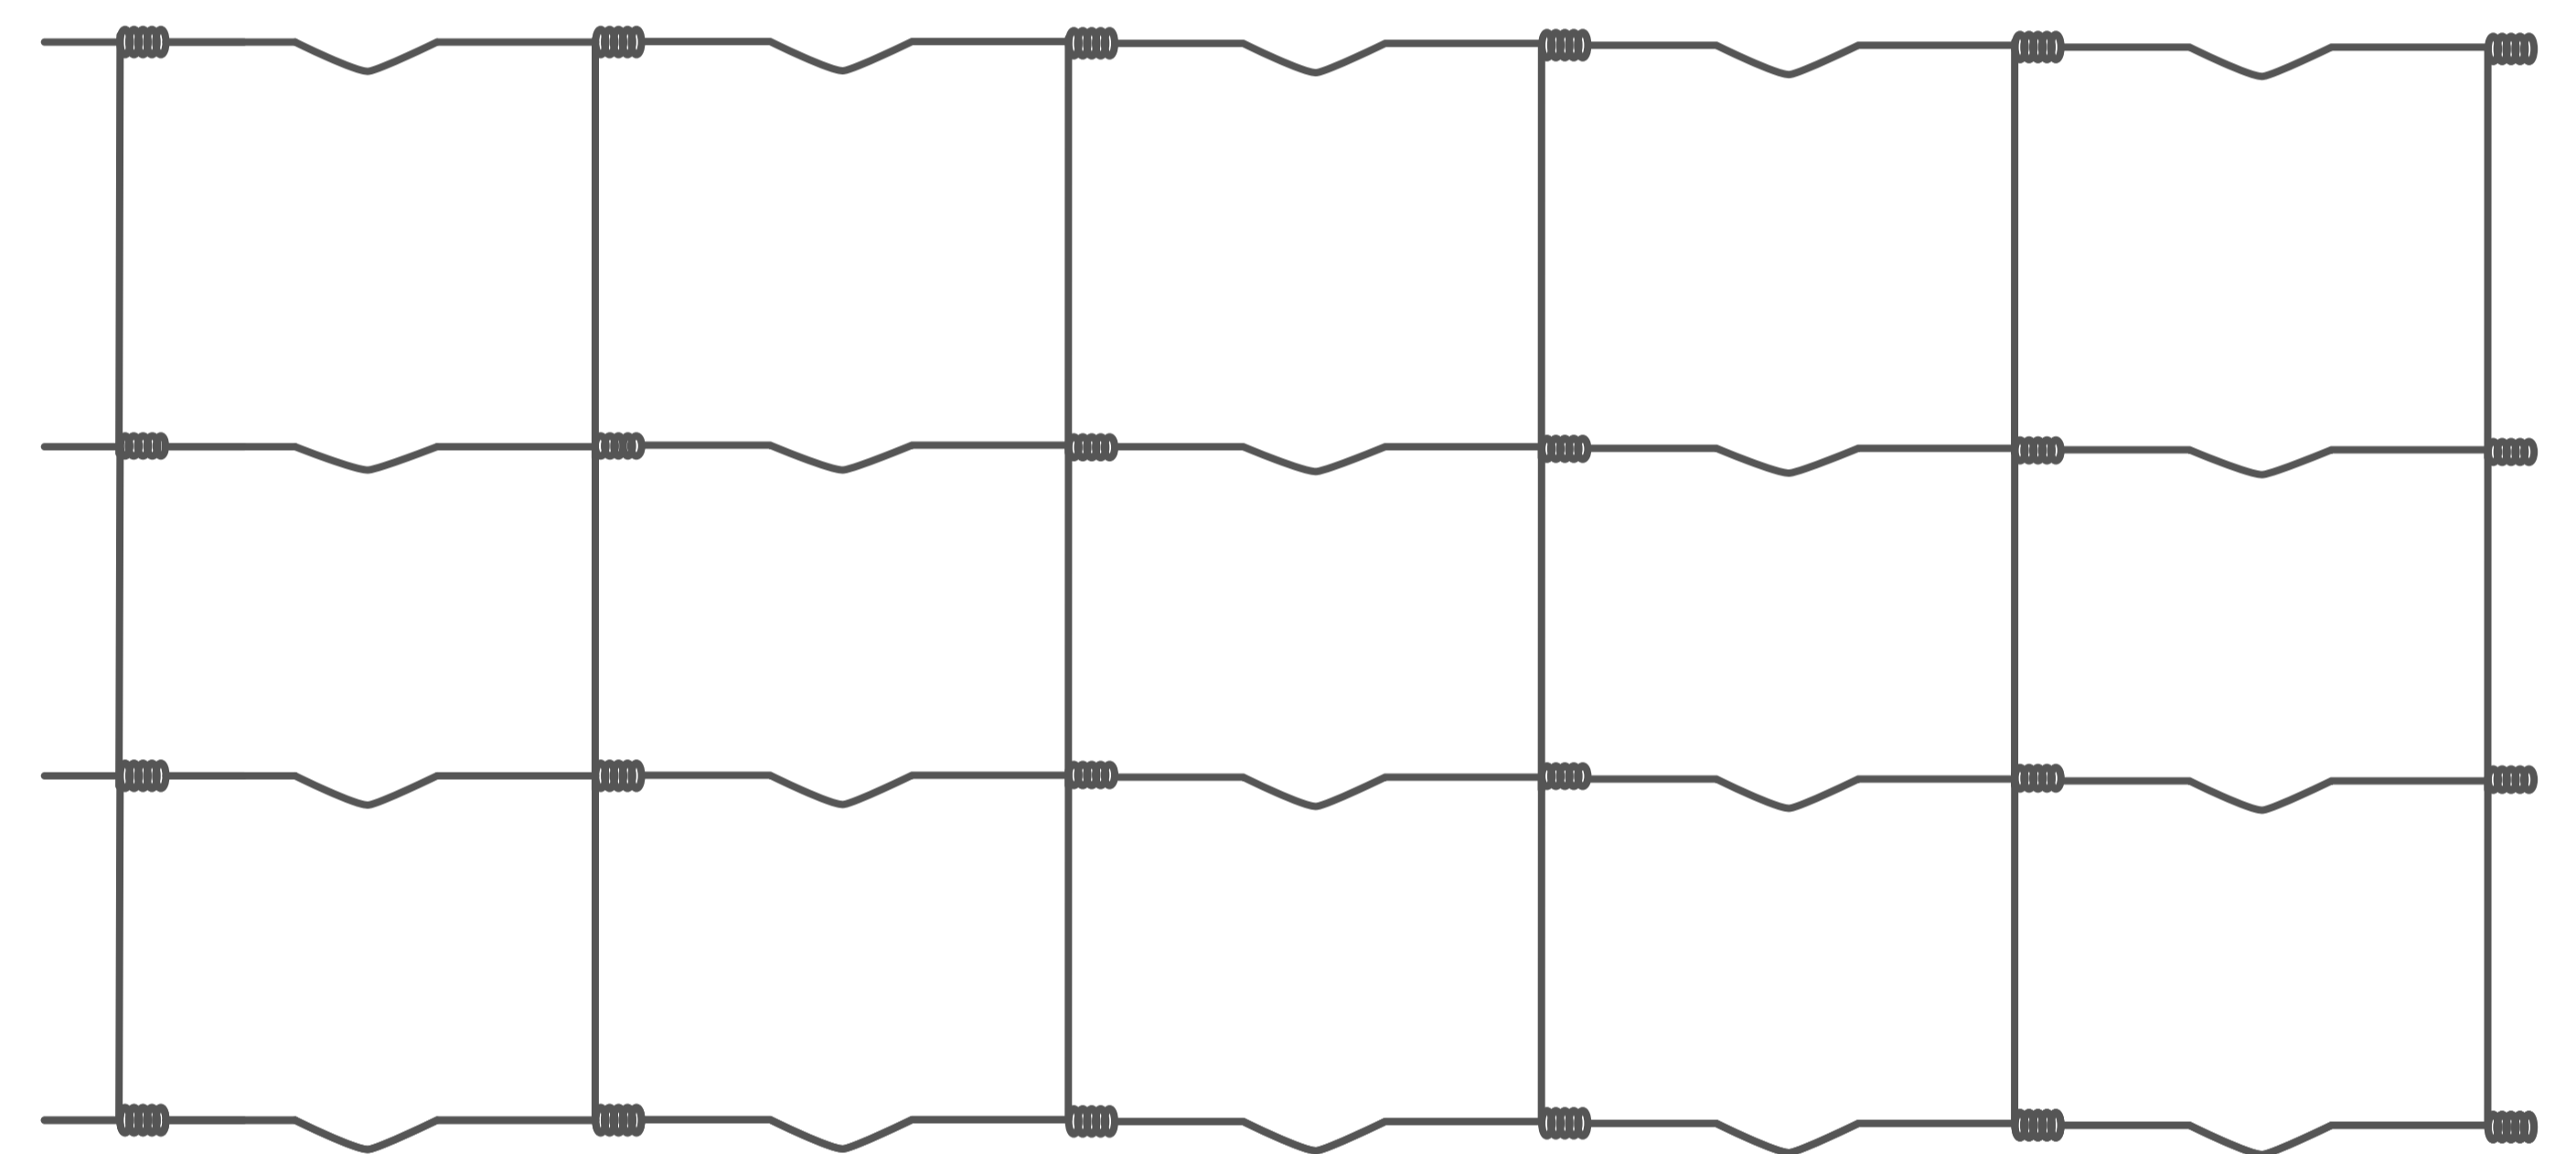


### ALTURAS DISPONÍVEIS

|     |     |     |     |      |
|-----|-----|-----|-----|------|
| 100 | 120 | 140 | 180 | 2000 |
|-----|-----|-----|-----|------|

| ALTURA (cm) | Nº DE ARAMES HORIZONTAIS | DISTÂNCIA ARAMES VERTICAIS | TIPOLOGIA | ROLO (mt) |
|-------------|--------------------------|----------------------------|-----------|-----------|
| 200         | 17                       | 15                         | 200/20/15 | 50/100    |
| 180         | 11                       | 15                         | 140/11/15 | 50/100    |
| 140         | 9                        | 15                         | 120/9/15  | 50/100    |
| 120         | 8                        | 15                         | 100/8/15  | 50/100    |
| 100         | 8                        | 15                         | 80/8/15   | 50/100    |

### CINEGÉTICA

|     |    |    |           |     |
|-----|----|----|-----------|-----|
| 200 | 17 | 30 | 200/17/30 | 100 |
|-----|----|----|-----------|-----|

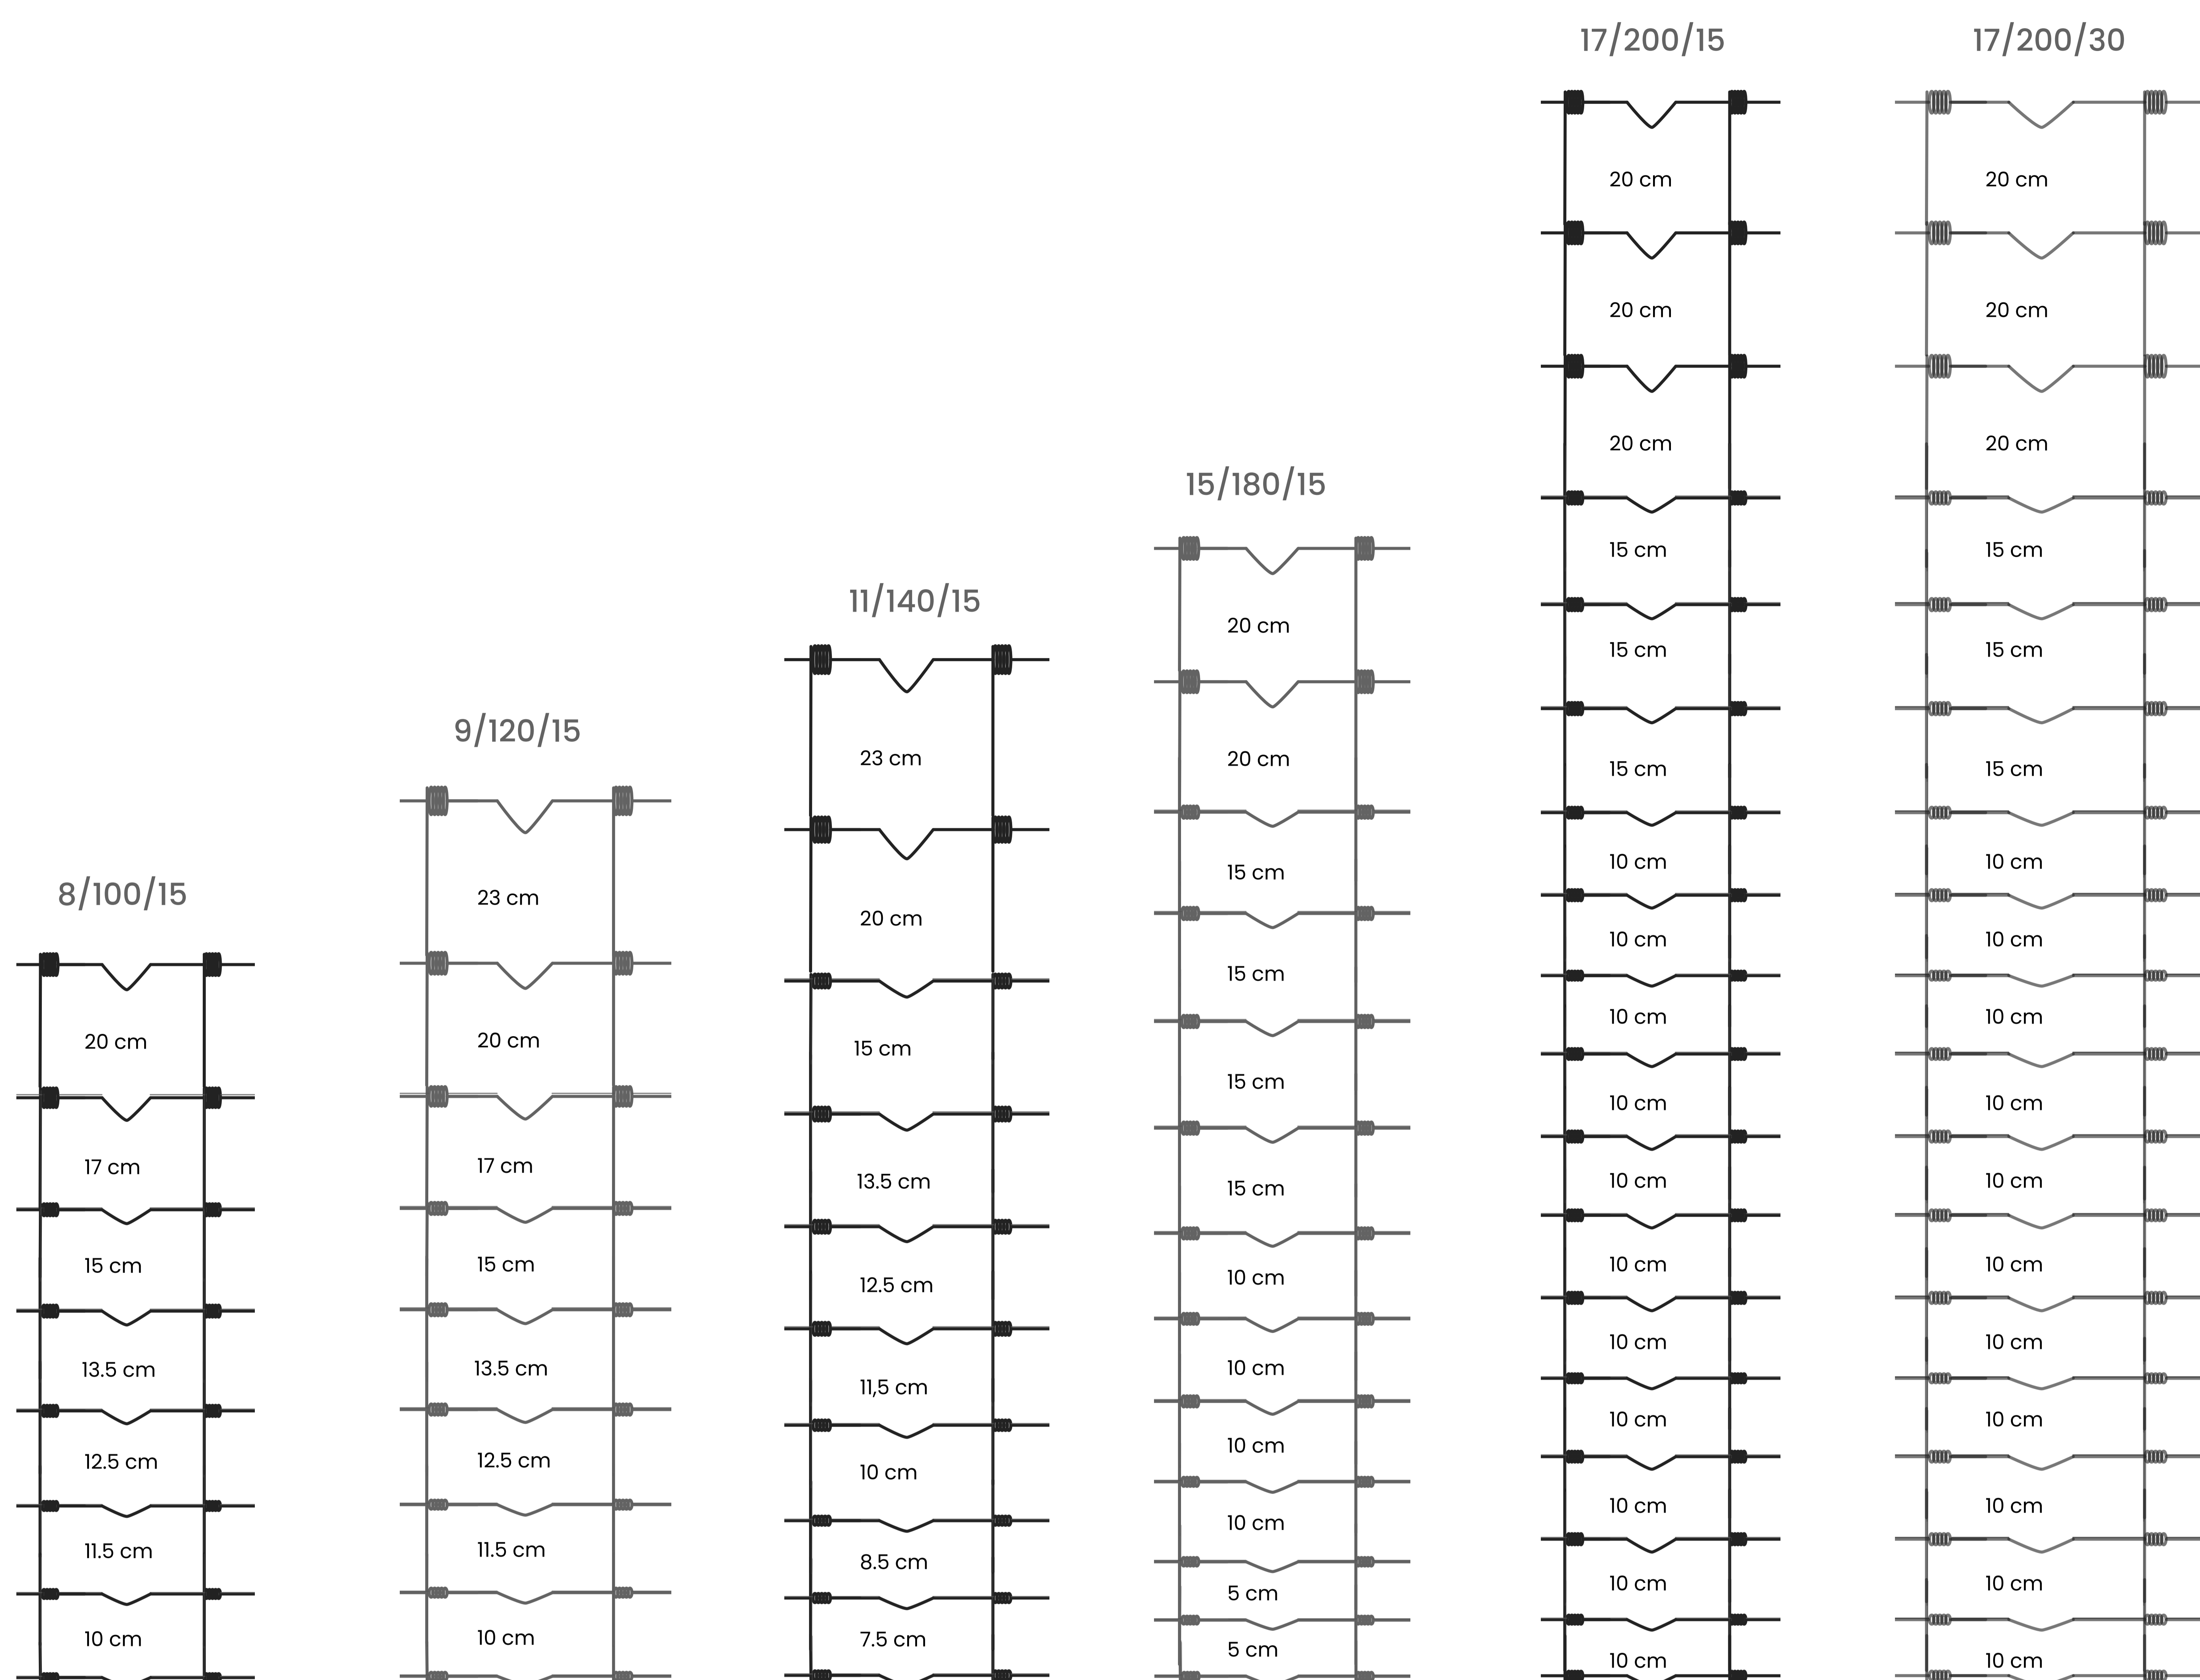

## APLICAÇÕES

- Vedações agrícolas – delimitação de propriedades rurais, zonas de cultivo ou pastagens.
- Zonas industriais – proteção perimetral de fábricas, armazéns e parques logísticos.
- Parques desportivos – campos de futebol, ténis ou polidesportivos.
- Habitações particulares – vedação de jardins, quintais ou zonas de lazer.

- Infraestruturas rodoviárias – cercas de segurança em estradas ou pontes.
- Instalações militares ou prisionais – vedação de segurança com opção reforçada e plastificada.
- Parques e jardins públicos – controlo de acesso e proteção de espaços verdes.

